

O B E C Z Á K A M E N N É

s t a v e b n ý ú r a d

Námestie J. Vojtaššáka 1002/12, 029 56 Zákamenné

Číslo spisu: SOcÚ/21/0190/ZA/Pav

V Zákamennom, dňa 25. februára 2021

Oznámenie o začatí stavebného konania

podľa § 61 ods. 4 zákona č. 50/1976 Zb. o územnom plánovaní a stavebnom poriadku (stavebný zákon) v znení neskorších predpisov verejnou vyhláškou.

Na žiadosť stavebníka Stredoslovenská distribučná a.s., Pri Rajčianke 2927/8, 010 47 Žilina, v zastúpení ELSPOL-SK, s.r.o., Miestneho priemyslu 1085, 029 01 Námestovo bolo na stavebnom úrade Obec Zákamenné, ktorý je príslušným stavebným úradom dňa 25.02.2021 začaté stavebné konanie o povolení stavby „12995 – Zákamenné – Zásihlie – rozšírenie NNK“ na pozemkoch podľa stavu katastra nehnuteľnosti v k.ú. Zákamenné:
KN-C 5956/55, 5956/35, 5956/36, 5955/34, nakoľko ide o líniovú stavbu /podľa popisu nižšie/.

O jej umiestnení rozhodol tunajší úrad rozhodnutím o umiestnení stavby č. SOcÚ/20/1145/ZA-2 zo dňa 18.01.2021.

Účastníci konania môžu svoje námietky uplatniť najneskôr **do siedmich pracovných dní odo dňa doručenia tohto oznámenia**, inak sa na ne neprihliadne. Na pripomienky a námietky, ktoré boli alebo mohli byť uplatnené v územnom konaní alebo pri prejednávaní územného plánu zóny alebo územného projektu zóny, sa neprihliada.

V rovnakej lehote oznámia svoje stanoviská dotknuté orgány štátnej správy. Ak v určenej lehote svoje stanoviská neoznámia podľa § 61 ods. 6 stavebného zákona má sa za to, že so stavbou súhlasia.

Do podkladov rozhodnutia možno nahliadnuť na stavebnom úrade – Spoločný obecný úrad, Hattalova 1087, Námestovo od pondelka do piatka (okrem štvrtka) od 8⁰⁰ hod do 11⁰⁰ hod, v stredu od 13⁰⁰ hod do 15³⁰hod.

Ak sa nechá niektorý z účastníkov konania zastupovať, predloží jeho zástupca písomnú plnú moc s overením podpisu toho účastníka konania, ktorý sa dal zastupovať.



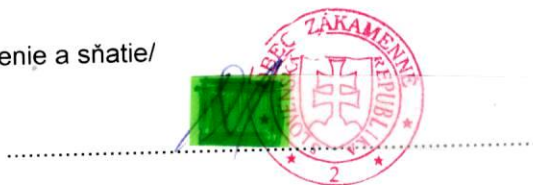

Mgr. Peter KLIMČÍK
starosta Obce Zákamenné

Toto oznámenie musí byť vyvesené 15 dní na úradnej tabuli obce Zákamenné.

Vyvesené dňa..... 26 FEB. 2021

Zvesené dňa.....

Razítko, podpis /orgánu, ktorý potvrdzuje vyvesenie a sňatie/

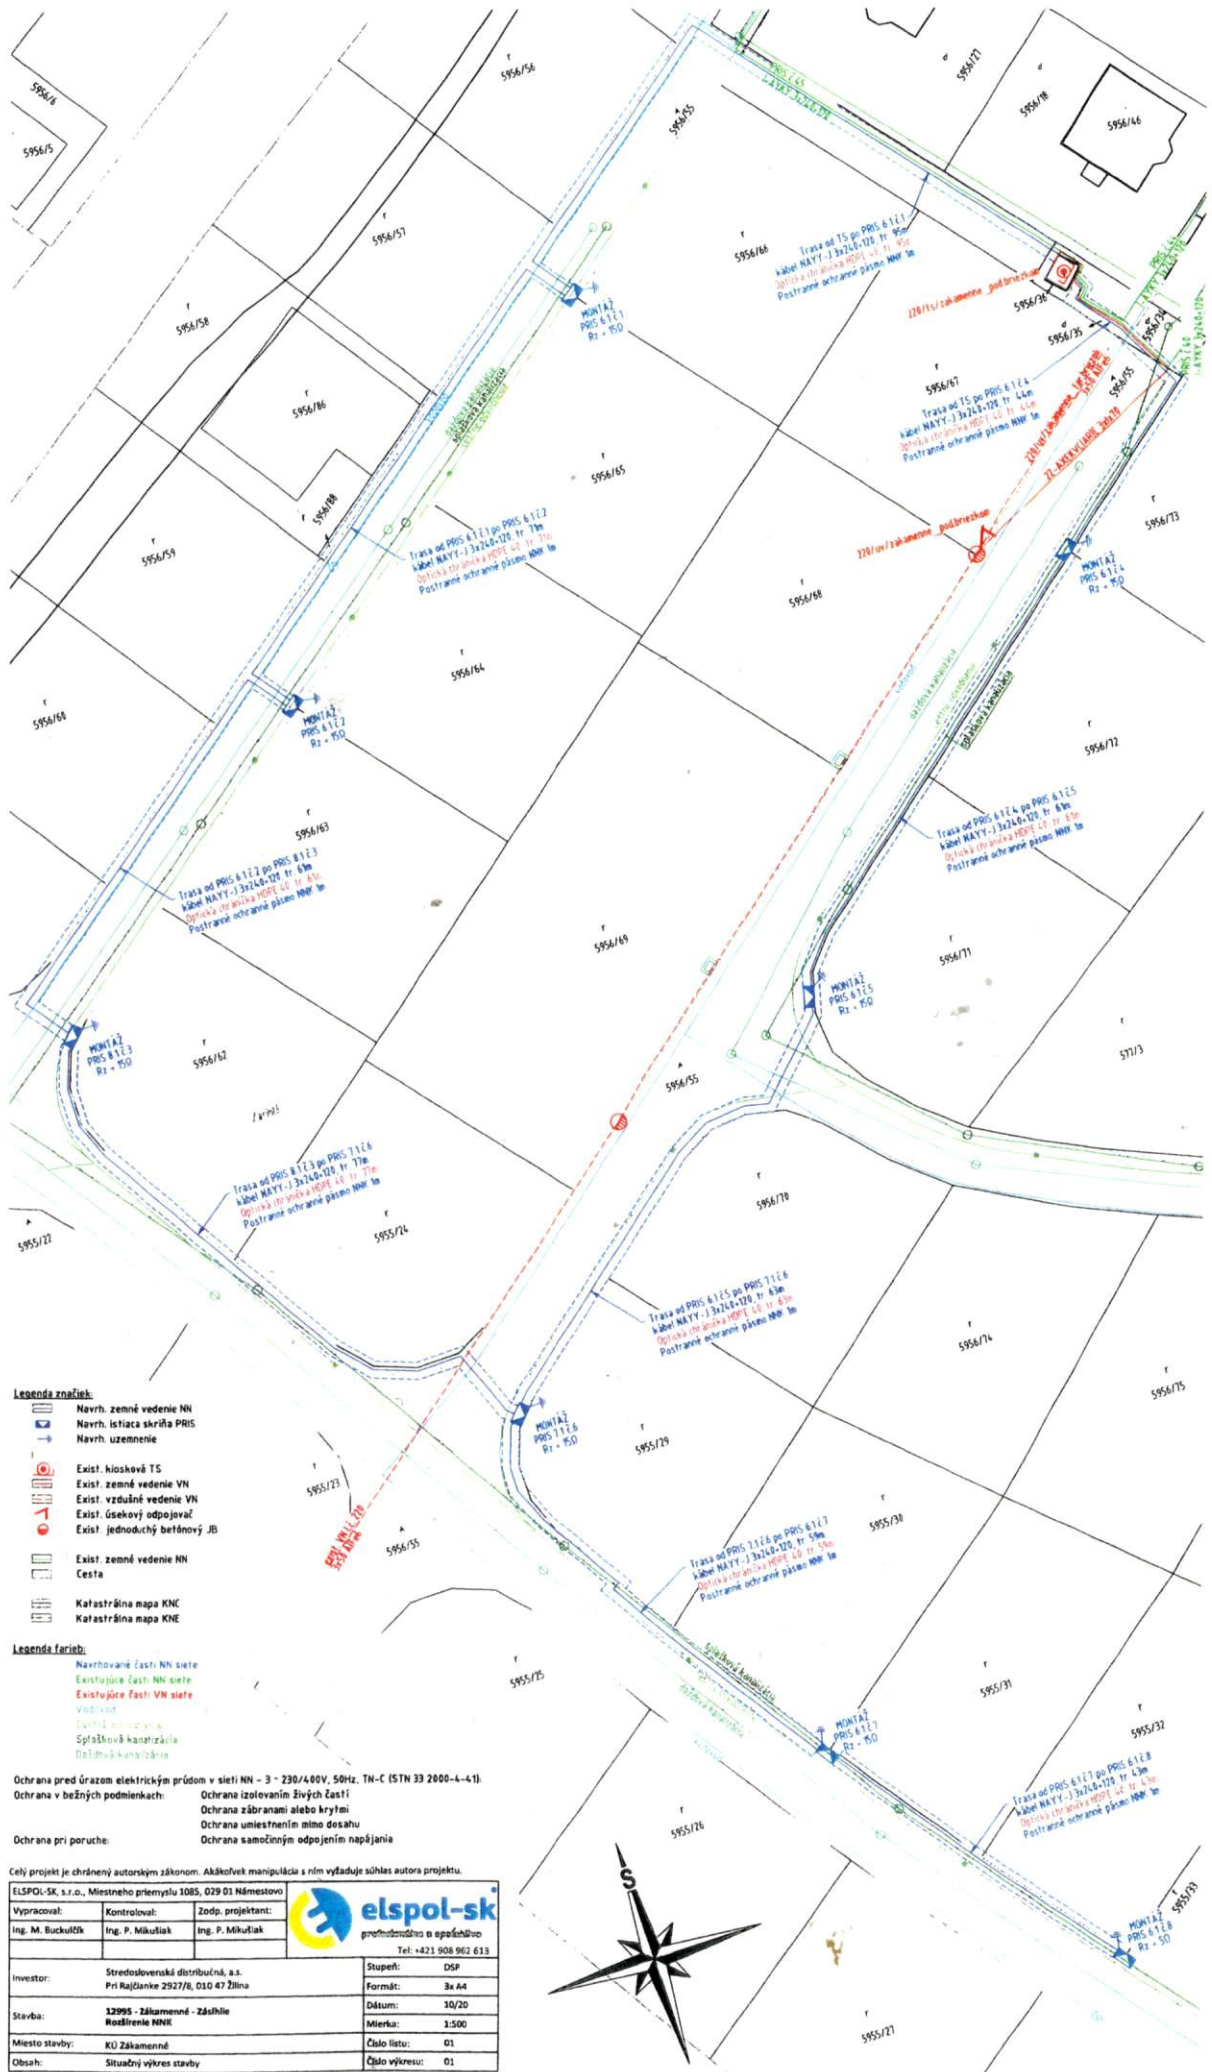


Doručí sa:

1. SSD a.s., Pri Rajčianke 2927/8, 010 47 Žilina
2. ELSPOL-SK, s.r.o. Miestneho priemyslu 1085, 029 01 Námestovo
3. OU pozemkový a lesný odbor, ČK 62, 029 01 Námestovo
4. Slovak Telekom, a.s., Bajkalska 28, 817 62 Bratislava
5. Oranet, s.r.o., č. 171, 029 55 Novot'
6. SVP, š.p., SphV, J. Jančeka 36, 034 01 Ružomberok
7. OVS a.s., Bysterecká 2180, 026 80 Dolný Kubín
8. OU OSZP, OPK, ŠVS, OH, Miestneho priemyslu 571, 029 01 Námestovo
9. OR PZ ODI, Pelhřimovska 2054/6, 026 01 Dolný Kubín
10. Krajský pamiatkový úrad, Marián. námestie 19, 010 01 Žilina
11. OU Žilina, OSŽP odd. OPaVZZP, Vysokoškolákov 8556, 010 08 Žilina
12. Spis

Telefón ++421908321002

Email stavebnyurad@gmail.com



Legenda značiek:

- Navrh. zemné vedenie NN
- Navrh. istica skriňa PRIS
- Navrh. uzmenenie
- Exist. kioskové TS
- Exist. zemné vedenie VN
- Exist. vzdušné vedenie VN
- Exist. úsekový odpojovač
- Exist. jednoduchý betónový JB
- Exist. zemné vedenie NN
- Cesta
- Katastrálna mapa KNC
- Katastrálna mapa KNE

Legenda farieb:

- Navrhované časti NN siete
- Existujúce časti NN siete
- Existujúce časti VN siete
- Vodivé
- Nevodivé
- Splachová kanalizácia
- Deňová kanalizácia

- Ochrana pred úrazom elektrickým prúdom v sieti NN - 3 - 230/400V, 50Hz, TN-C (STN 33 2000-4-41)
 Ochrana v bežných podmienkach:
 Ochrana izolovaním živých častí
 Ochrana zábranami alebo krytmi
 Ochrana umiestnením mimo dosahu
 Ochrana pri poruche:
 Ochrana samočinným odpojením napájania

Celý projekt je chránený autorským zákonom. Akákoľvek manipulácia s ním vyžaduje súhlas autora projektu.

ELSPOL-SK, s.r.o., Miestneho priemyslu 1085, 029 01 Námestovo			 profinancujúca a operatívna Tel: +421 908 962 613
Vypracoval:	Kontroloval:	Zodp. projektant:	
Ing. M. Buckužik	Ing. P. Mikušik	Ing. P. Mikušik	
Investor:	Stredoslovenská distribúcia, a.s. Pri Rajčanke 2927/B, 010 47 Žilina	Stupeň:	DSP
Stavba:	12095 - Základenné - Zášitie Rozičenie NNEK	Formát:	3x A4
Miesto stavby:	KU Základenné	Dátum:	10/20
Obsah:	Situčný výkres stavby	Mierka:	1:500
		Číslo listu:	01
		Číslo výkresu:	01

